
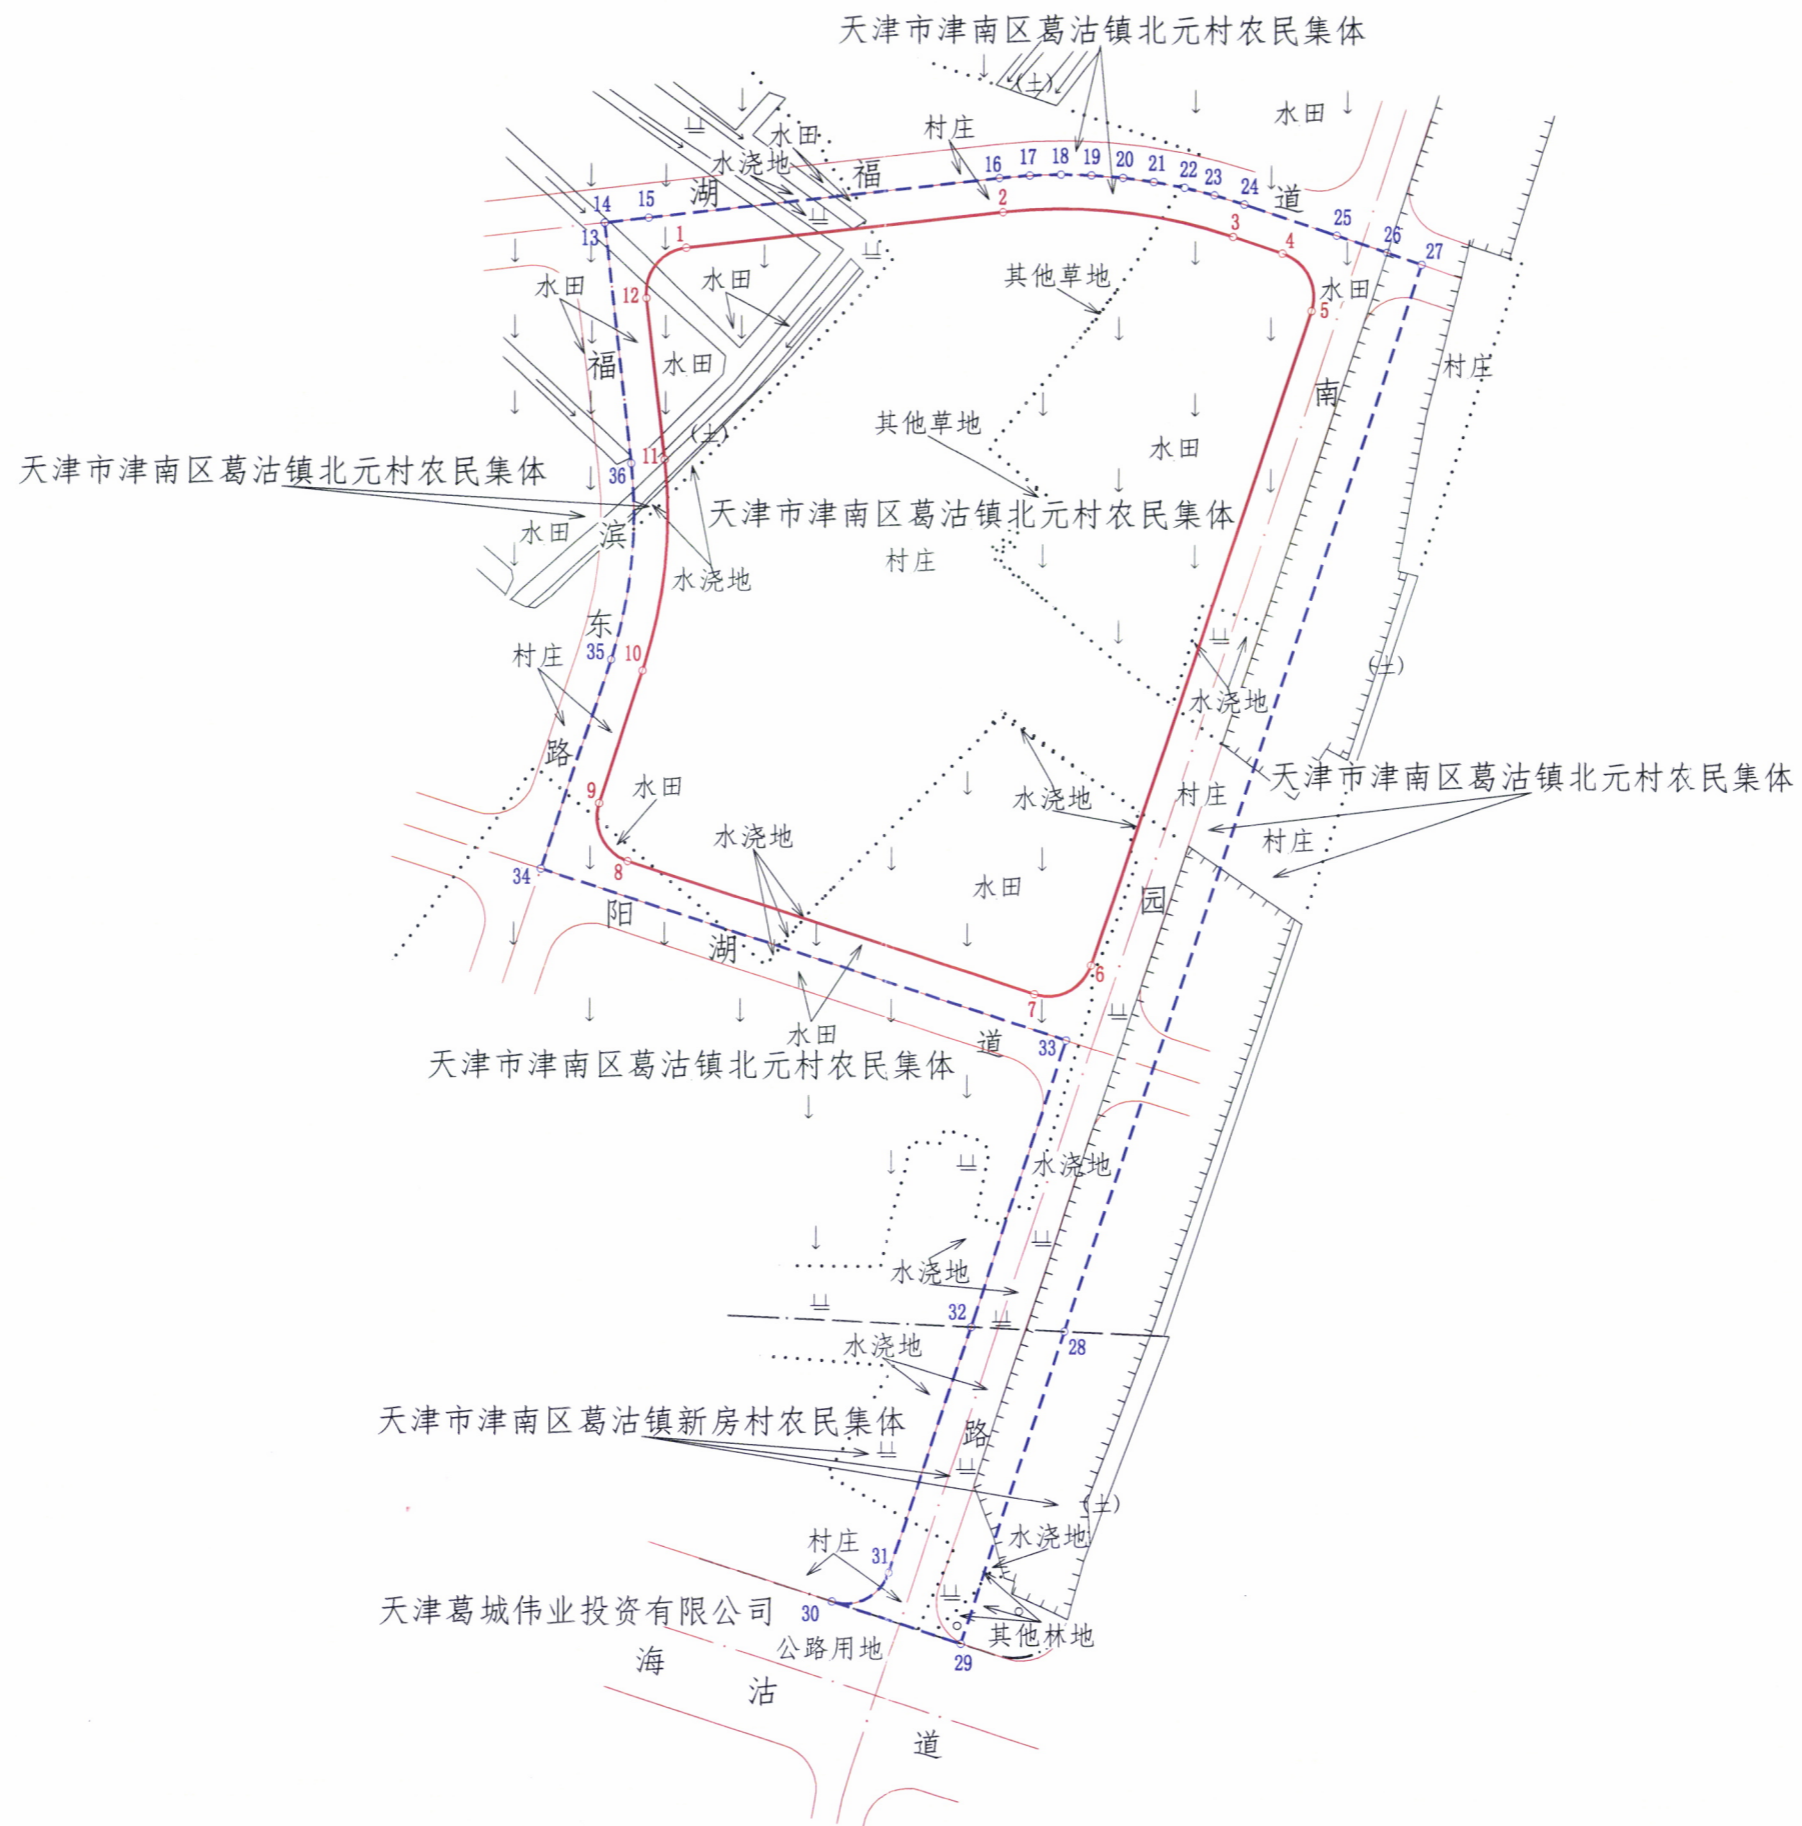


# 天津市津南区土地整理中心整理储备地块(海沽道北侧地块)勘测定界图

界内使用面积 28365 m<sup>2</sup>  
 界外处理面积 13855 m<sup>2</sup>

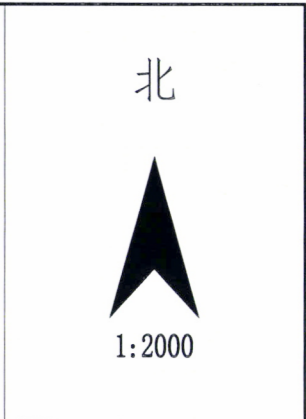

天津市勘察设计院集团有限公司

## 图例

- 界内用地线
- - - - 界外处理线
- 规划路中线
- 规划路红线
- - - - 村界线
- · · · · 地类线



2000天津城市坐标系  
 2024年01月08日

复核单位:天津市规划和自然资源局津南分局

