

# 天津市津南区土地整理中心


## 整理储备地块(开发区东区中宏道北侧工业地块)勘测定界图

界内使用面积 95722 m<sup>2</sup>  
 界外处理面积 8833 m<sup>2</sup>

北



1:2000

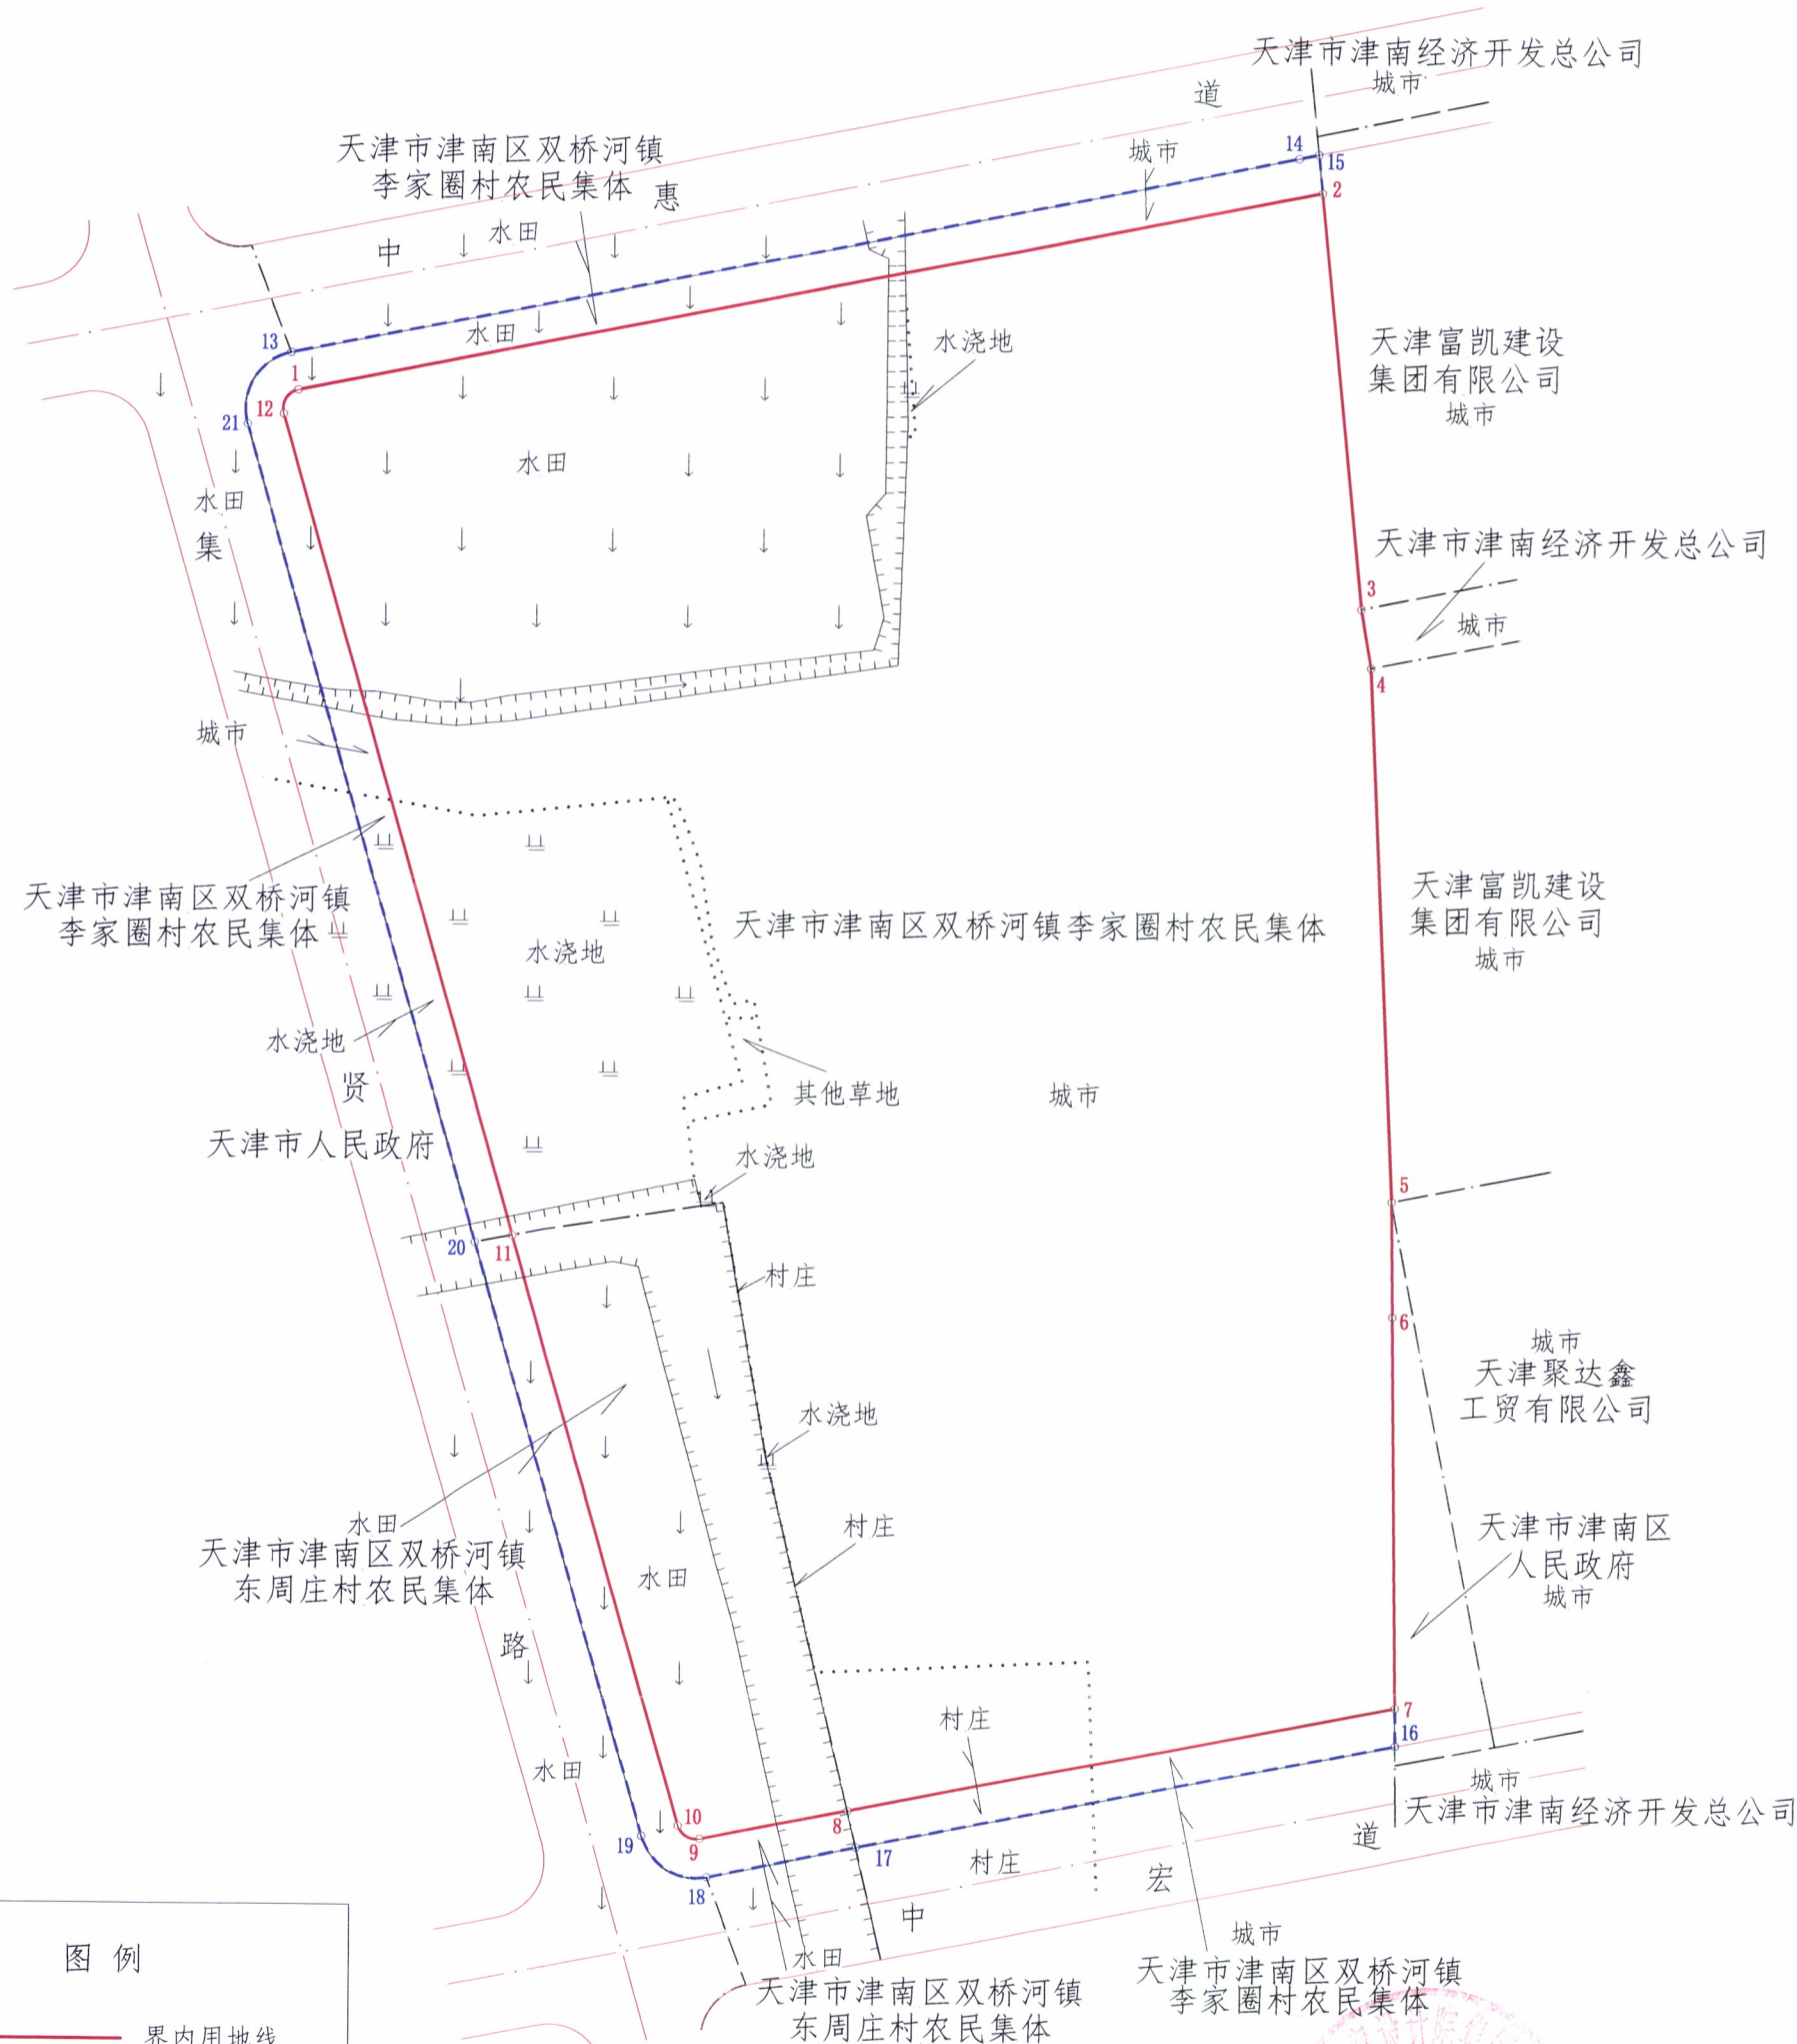

### 图例

- 界内用地线
- - - - 界外处理线
- 规划路中线
- 规划路红线
- - - - 村界线
- · · · · 地类线

天津市勘察设计院集团有限公司



2000天津城市坐标系  
 2024年11月18日

复核单位:天津市规划和自然资源局津南分局